


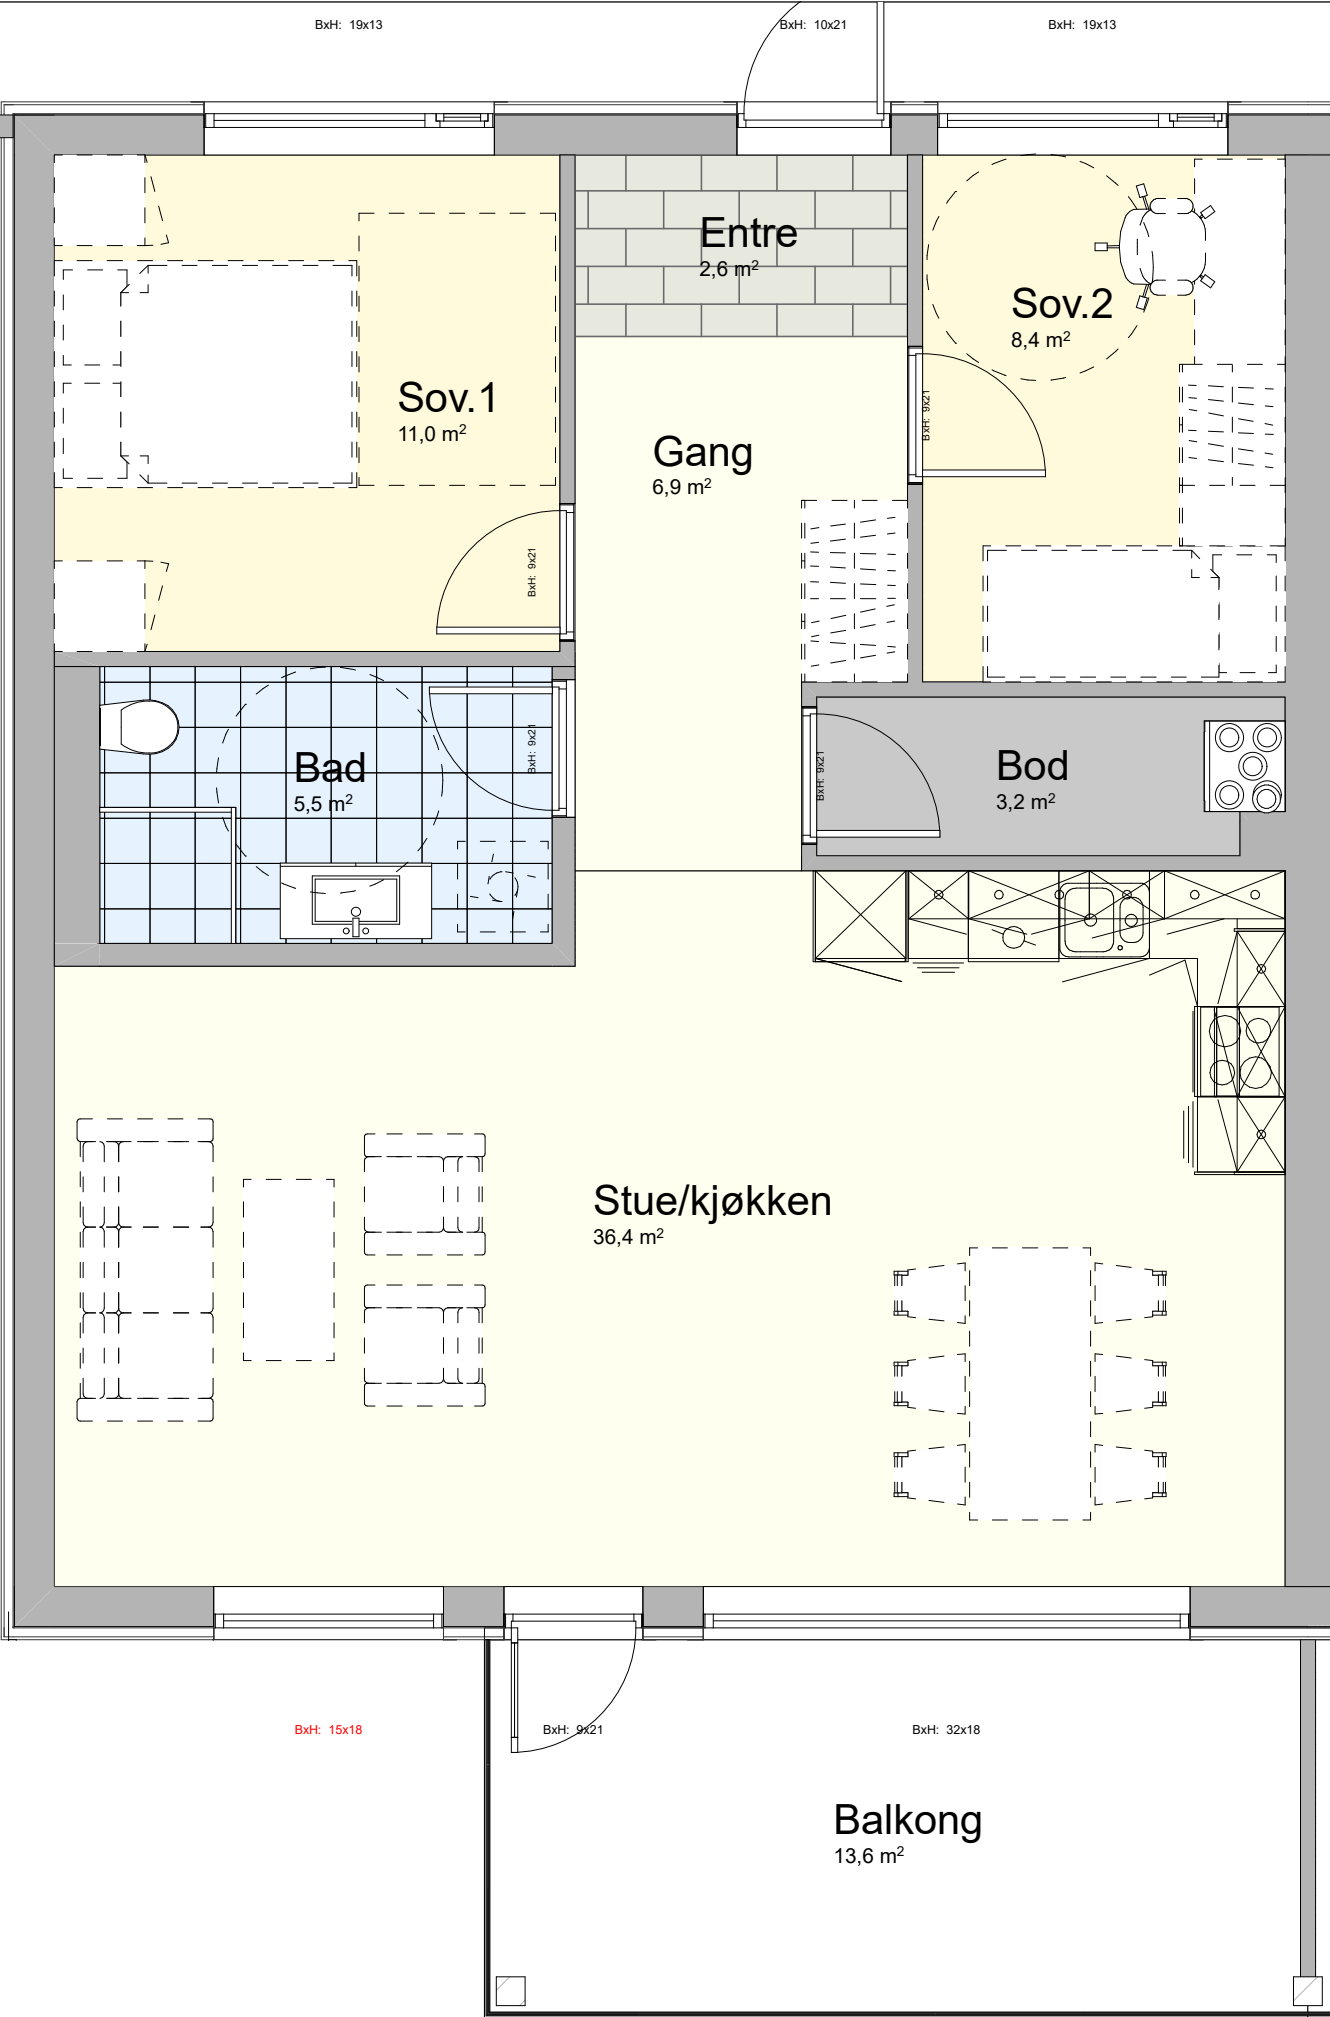

Dato: 22.04.2025	Prosjekt: Sentrumsparken Ål
Mål: 1:50	(A3)
BRA: 77,1 m²	Leilighet: H0210
Gnr./Bnr.: 110/553	Bygg 2
Tegningsnr.: A23-230	Arealer er beregnet etter NS 3940:2023. Det kan forekomme mindre endringer på mål og arealer innad i leiligheten på grunn av bygningstekniske løsninger.
Rev.:	 Hallingdal Hytteservice Hallingdal Hytteservice Torpovegen 304, 3579 Torpo Tlf. 32 08 66 80 epost: post@h-h.no