


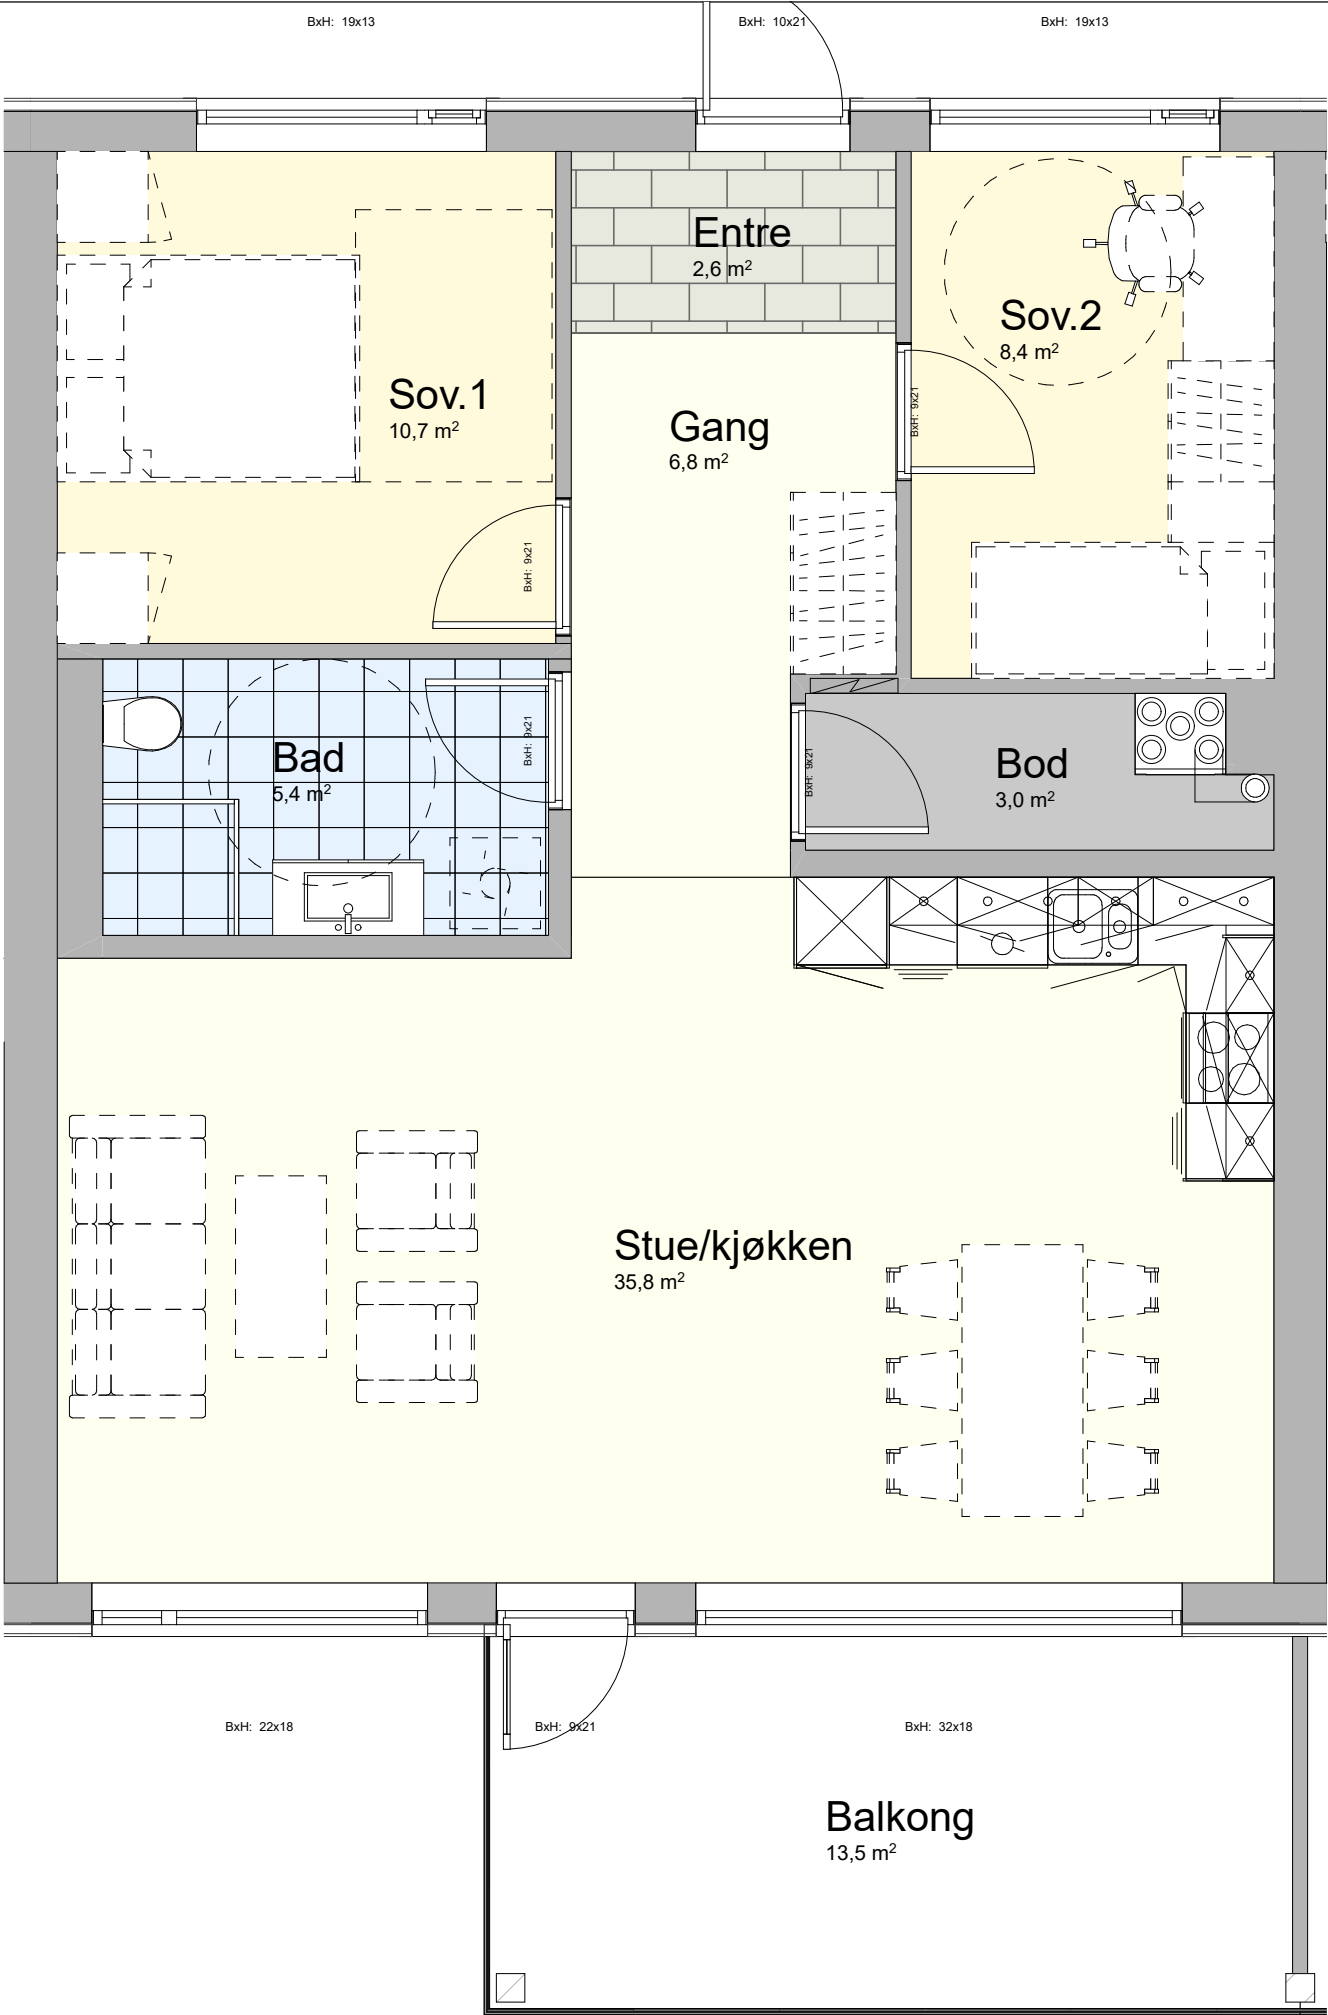

Dato: 22.04.2025		Prosjekt: Sentrumsparken Ål	
Mål: (A3) 1:50	Leilighet: H0303		Bygg 1
BRA: 76,2 m²			
Gnr./Bnr.: 110/553		Arealer er beregnet etter NS 3940:2023. Det kan forekomme mindre endringer på mål og arealer innad i leiligheten på grunn av bygningstekniske løsninger.	
Tegningsnr.: A23-213		 Hallingdal Hytteservice Hallingdal Hytteservice Torpavegen 304, 3579 Torpo Tlf. 32 08 66 80 epost: post@h-h.no	
Rev.:			