


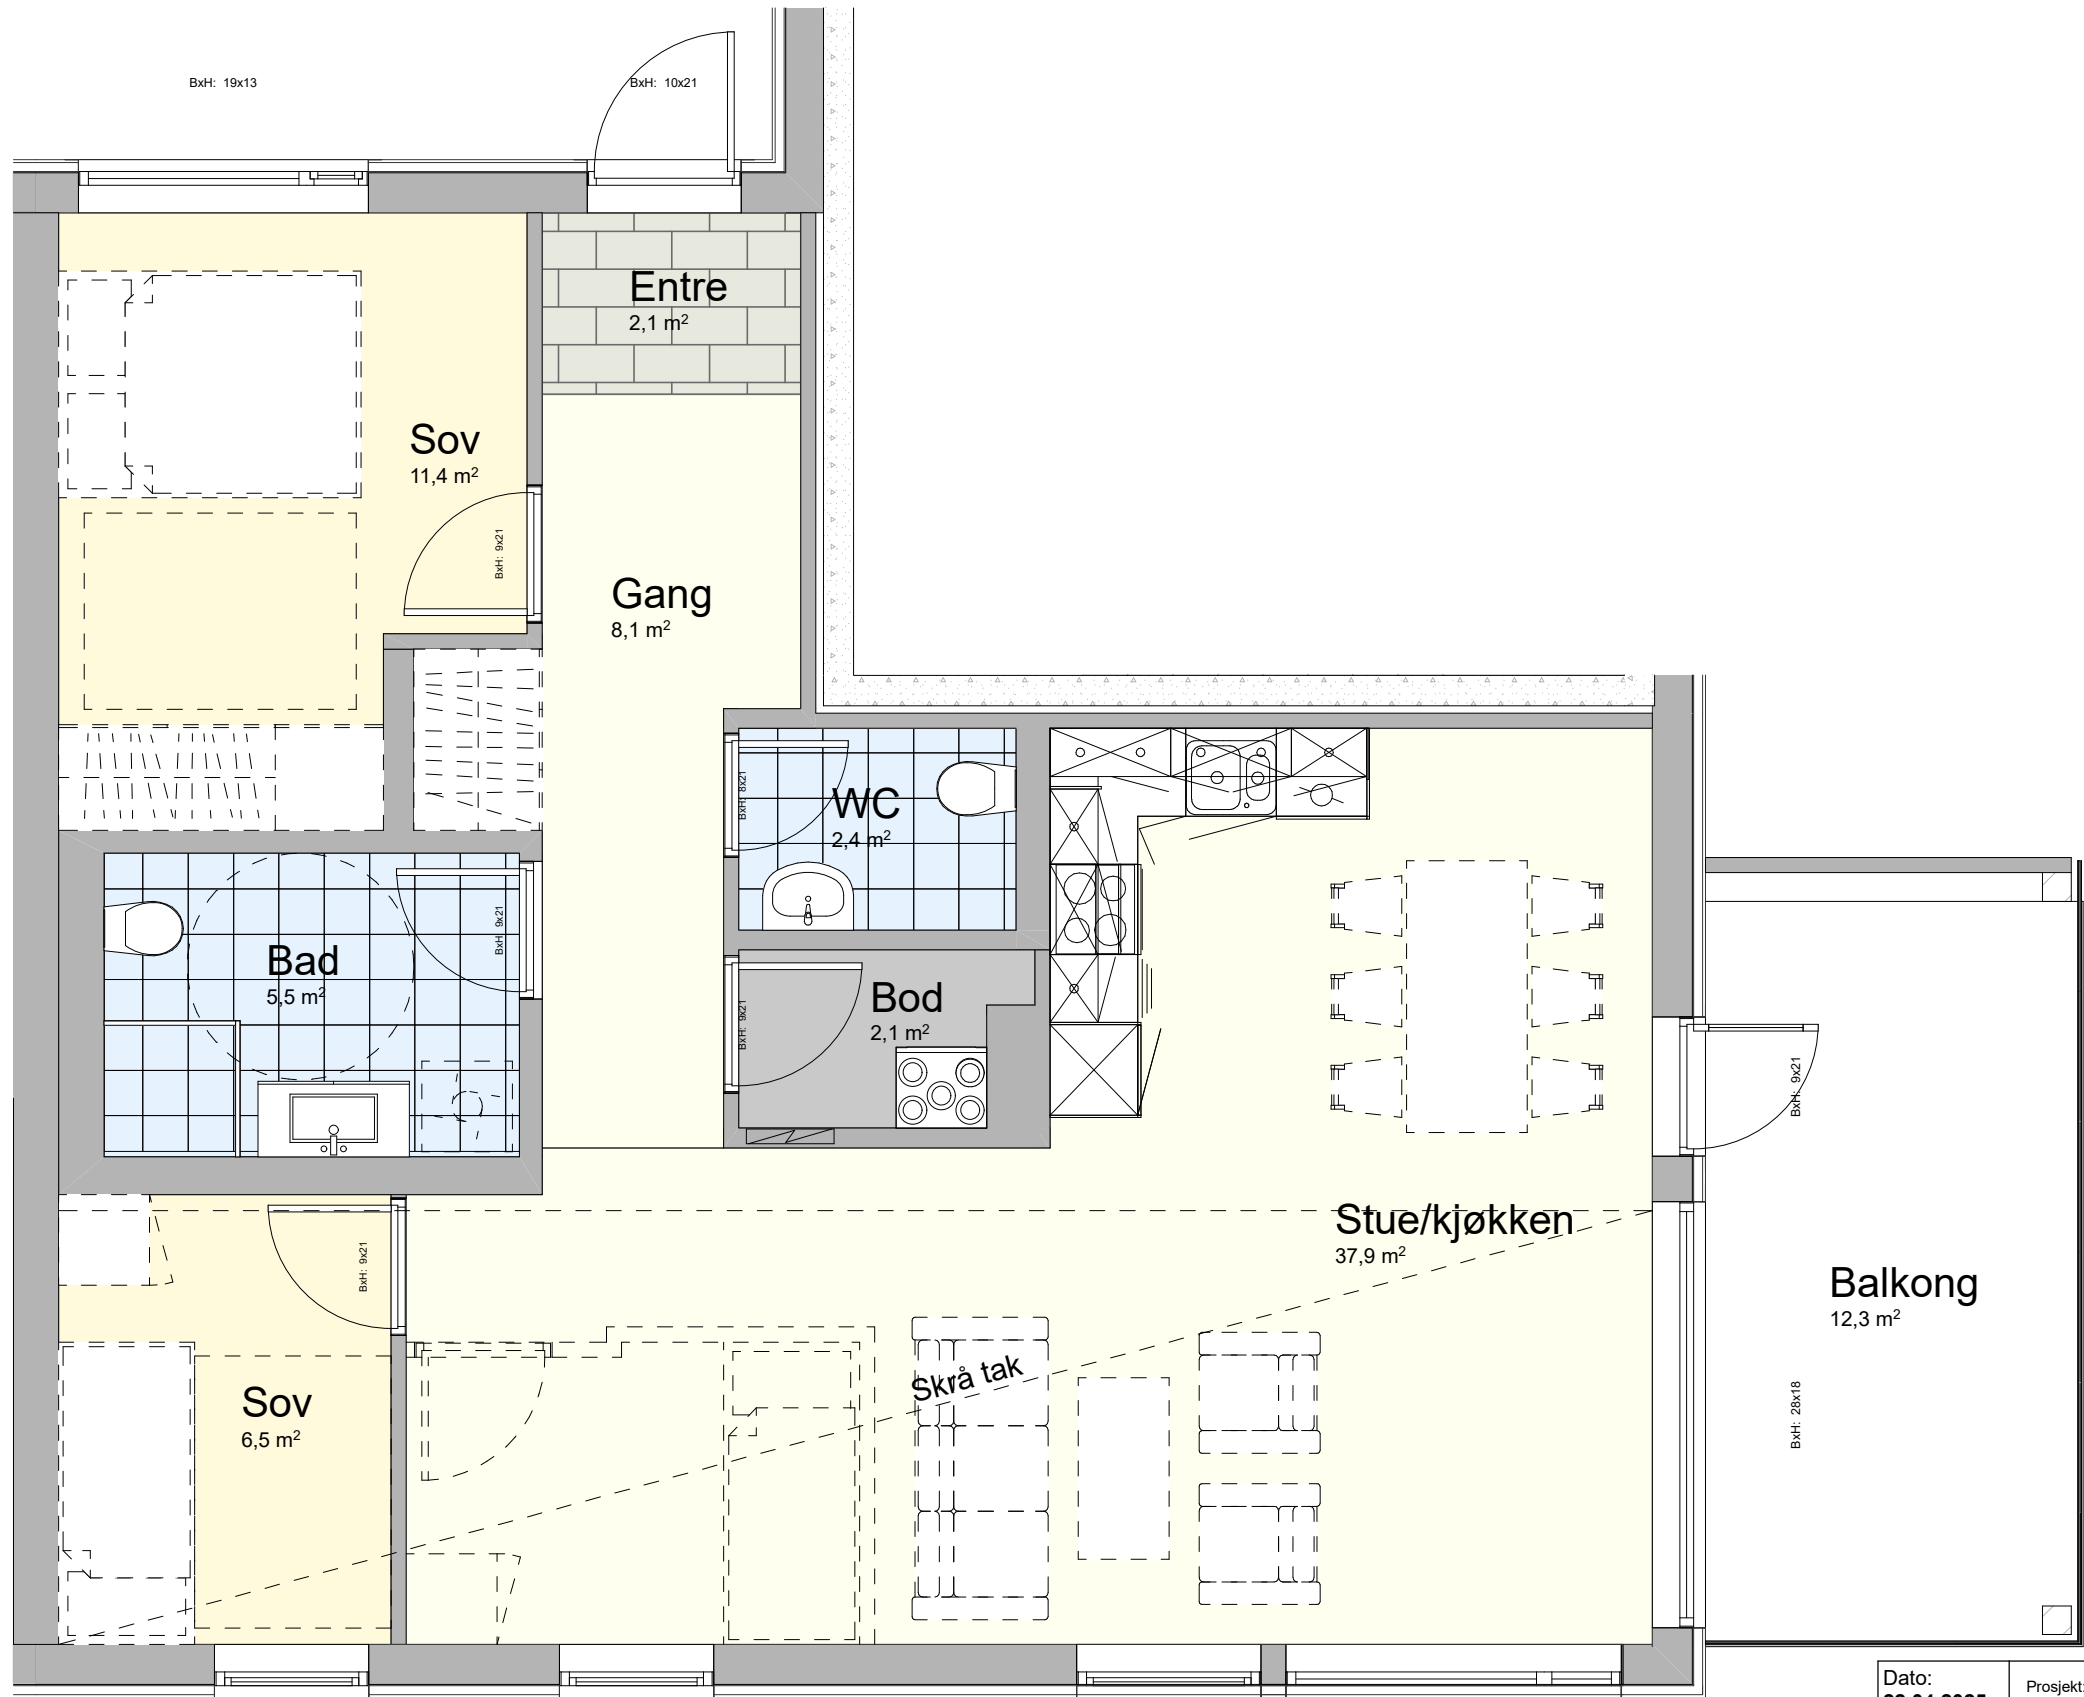

Dato: 22.04.2025	Prosjekt: Sentrumsparken Ål	
Mål: 1:50	(A3)	
BRA: 80,6 m²	Leilighet: H0401	
Gnr./Bnr.: 110/553	Bygg 1	
Tegningsnr.: A23-216	Arealer er beregnet etter NS 3940:2023. Det kan forekomme mindre endringer på mål og arealer innad i leiligheten på grunn av bygningstekniske løsninger.	
Rev.:	 Hallingdal Hytteservice	
	Hallingdal Hytteservice Torpavegen 304, 3579 Torpo Tlf. 32 08 66 80 epost: post@h-h.no	