


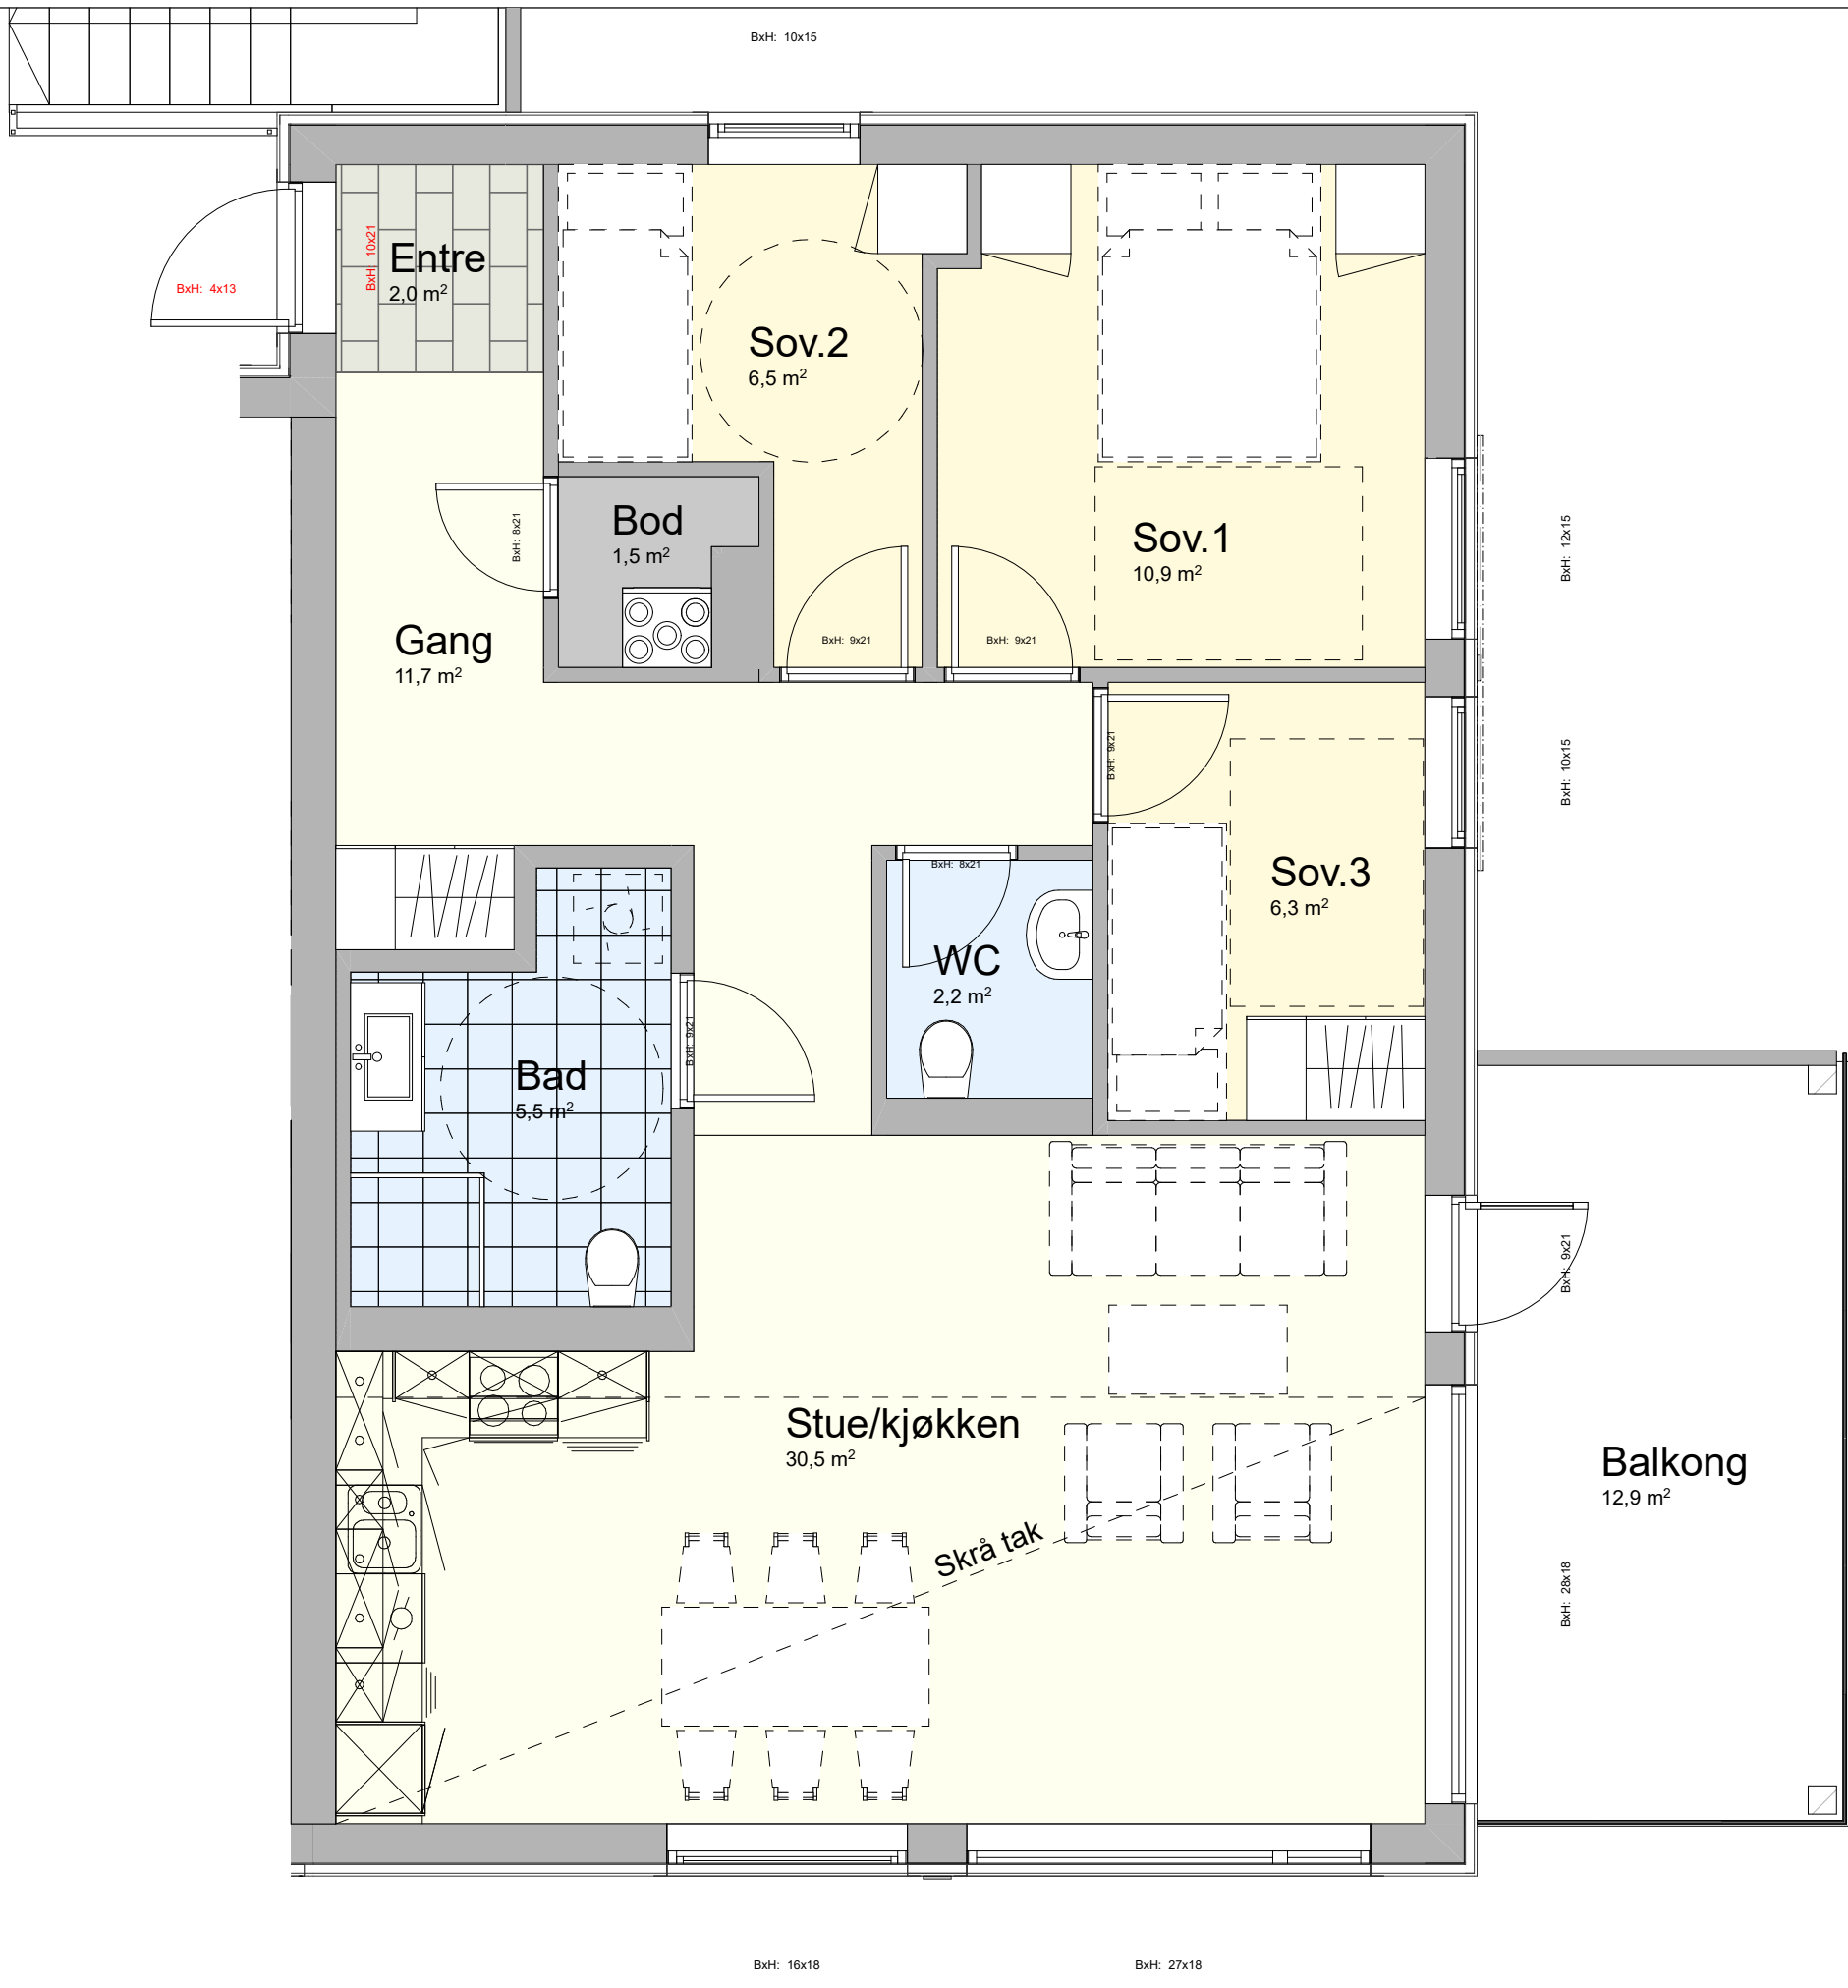

Dato: 22.04.2025	Prosjekt: Sentrumsparken Ål	
Mål: (A3) 1:50		
BRA: 81,9 m²	Leilighet: H0407	Bygg 2
Gnr./Bnr.: 110/553	Arealer er beregnet etter NS 3940:2023. Det kan forekomme mindre endringer på mål og arealer innad i leiligheten på grunn av bygningstekniske løsninger.	
Tegningsnr.: A23-237	 Hallingdal Hytteservice	
Rev.:		
	Hallingdal Hytteservice Torpavegen 304, 3579 Torpo Tlf. 32 08 66 80 epost: post@h-h.no	